



VIAPOL CENTER

C/ PIROTECNIA - LOCAL 1ACC O - P



CALLE PIROTECNIA

DATOS DEL INMUEBLE

Superficie construida: 150,78 m²

Superficie terraza: 60,36 m²

Altura del Local: 4,07 m

Dirección: C/ Pirotecnia 1ACC O - P

Salida de Humos: Si

Estado del Local: Acabado incluyendo instalación eléctrica, fontanería, saneamiento y climatización




Nº fachadas a calle: 1

Año de Construcción: 1.992



Avd. Diego Martínez Barrio, 4 41013 Sevilla
Telf: 954 63 72 69 - 661 73 72 50

PLANTA DEL LOCAL

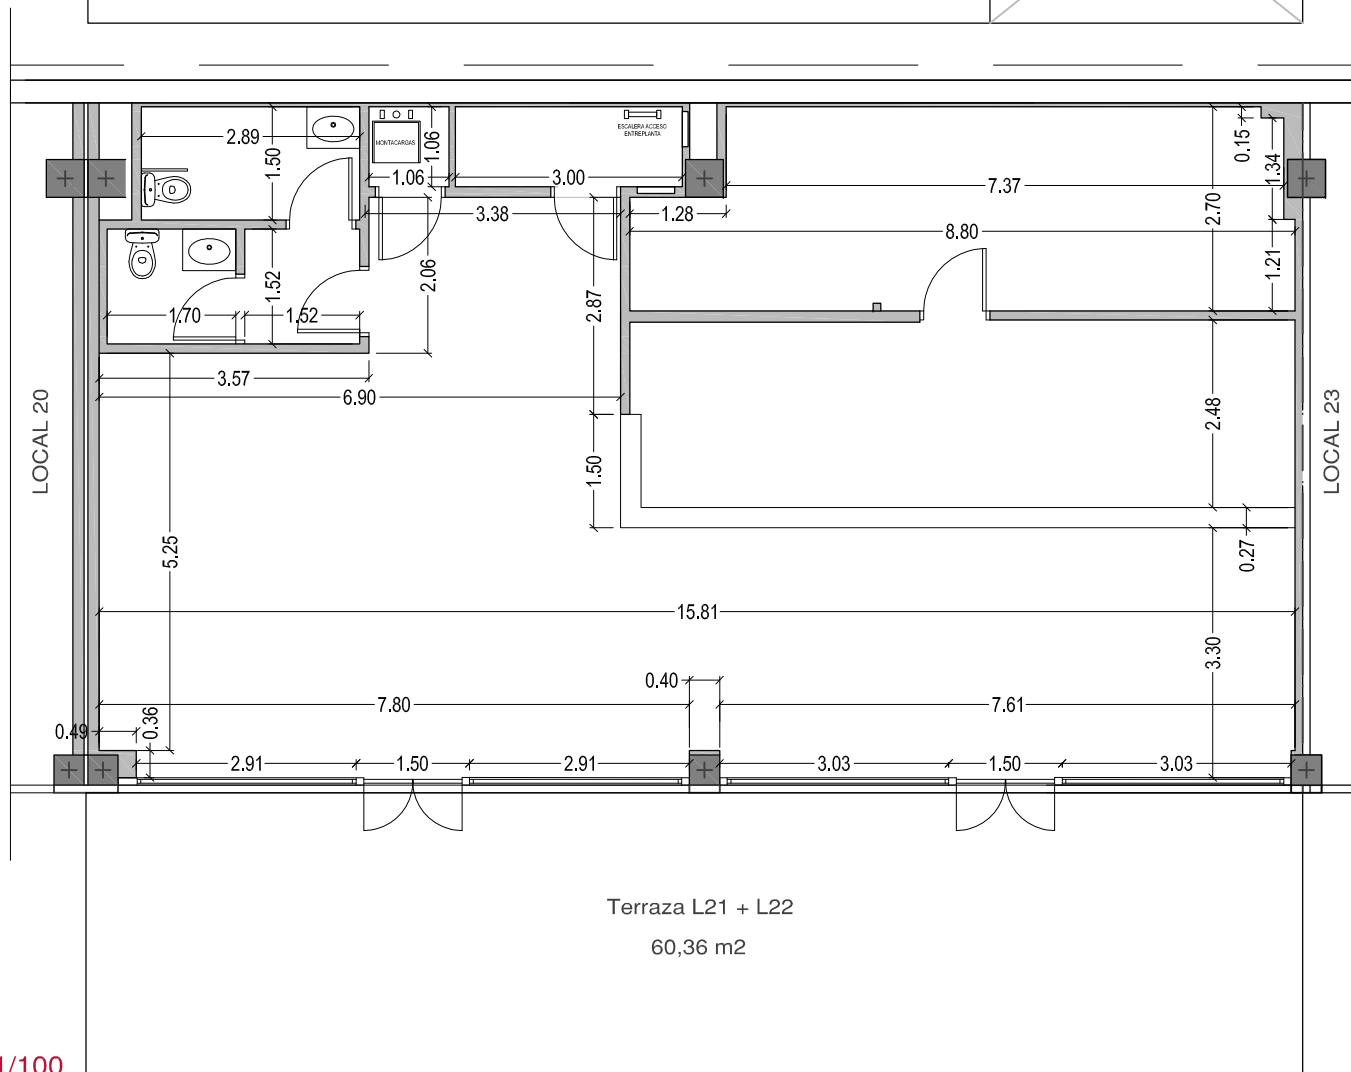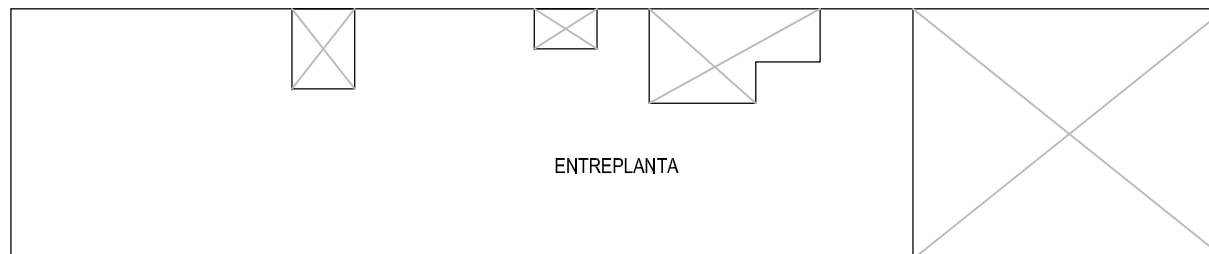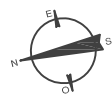

Escala: 1/100