

VIAPOL CENTER

C/ PIROTECNIA - LOCAL 1ACC - R (24B)



CALLE PIROTECNIA

DATOS DEL INMUEBLE

Superficie construida: 291,41 m²

Superficie terraza: 50,00 m²

Altura del Local: 4,07 m

Dirección: C/ Pirotecnica 1ACC - R

Salida de Humos: Si

Climatización: No

Ubicación del contador: Sótano 1


Estado del Local: Acabado

Nº fachadas a calle: 1

Año de Construcción: 1.992



Avd. Diego Martínez Barrio, 4 41013 Sevilla
Telf: 954 63 72 69 - 661 73 72 50

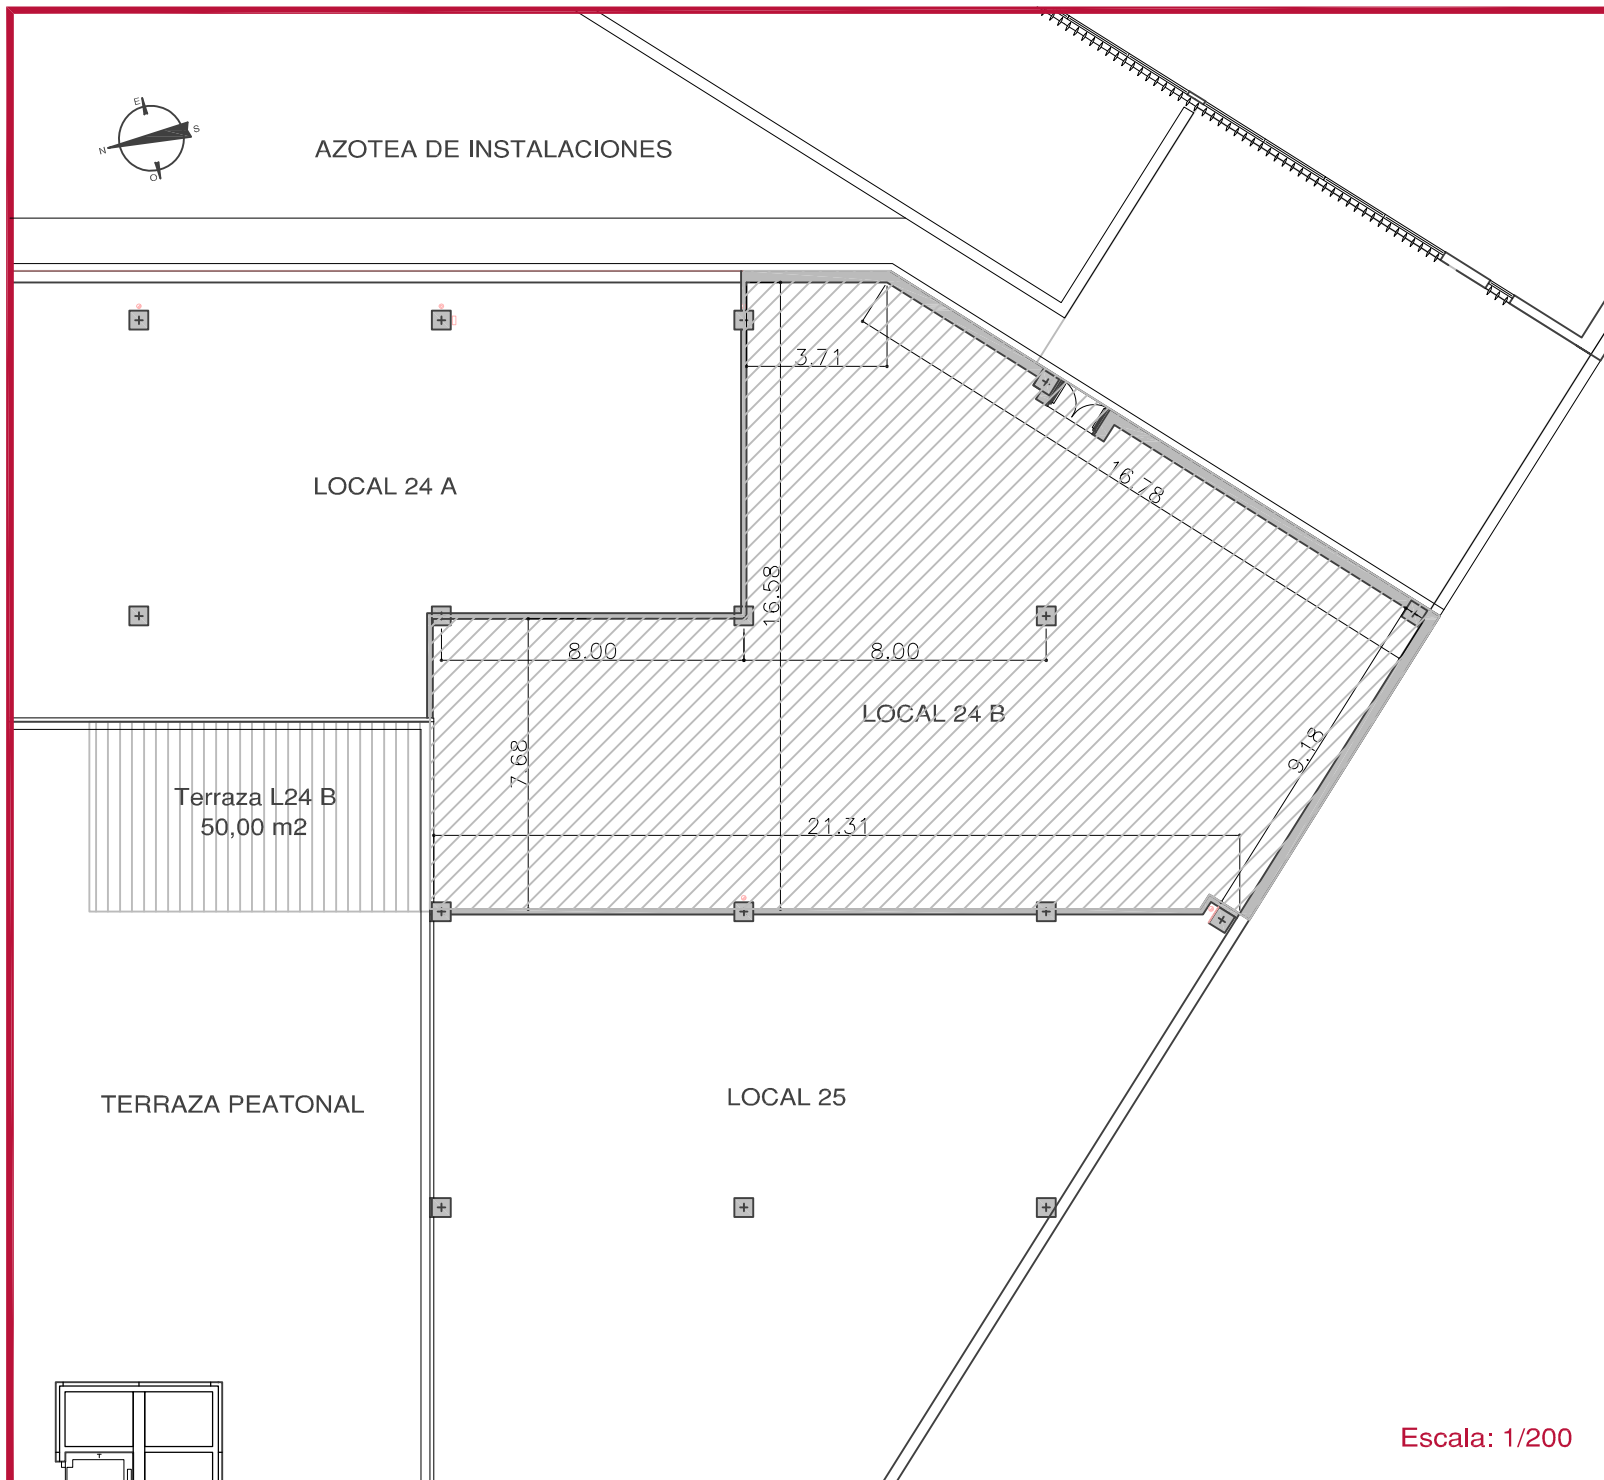

Escala: 1/200